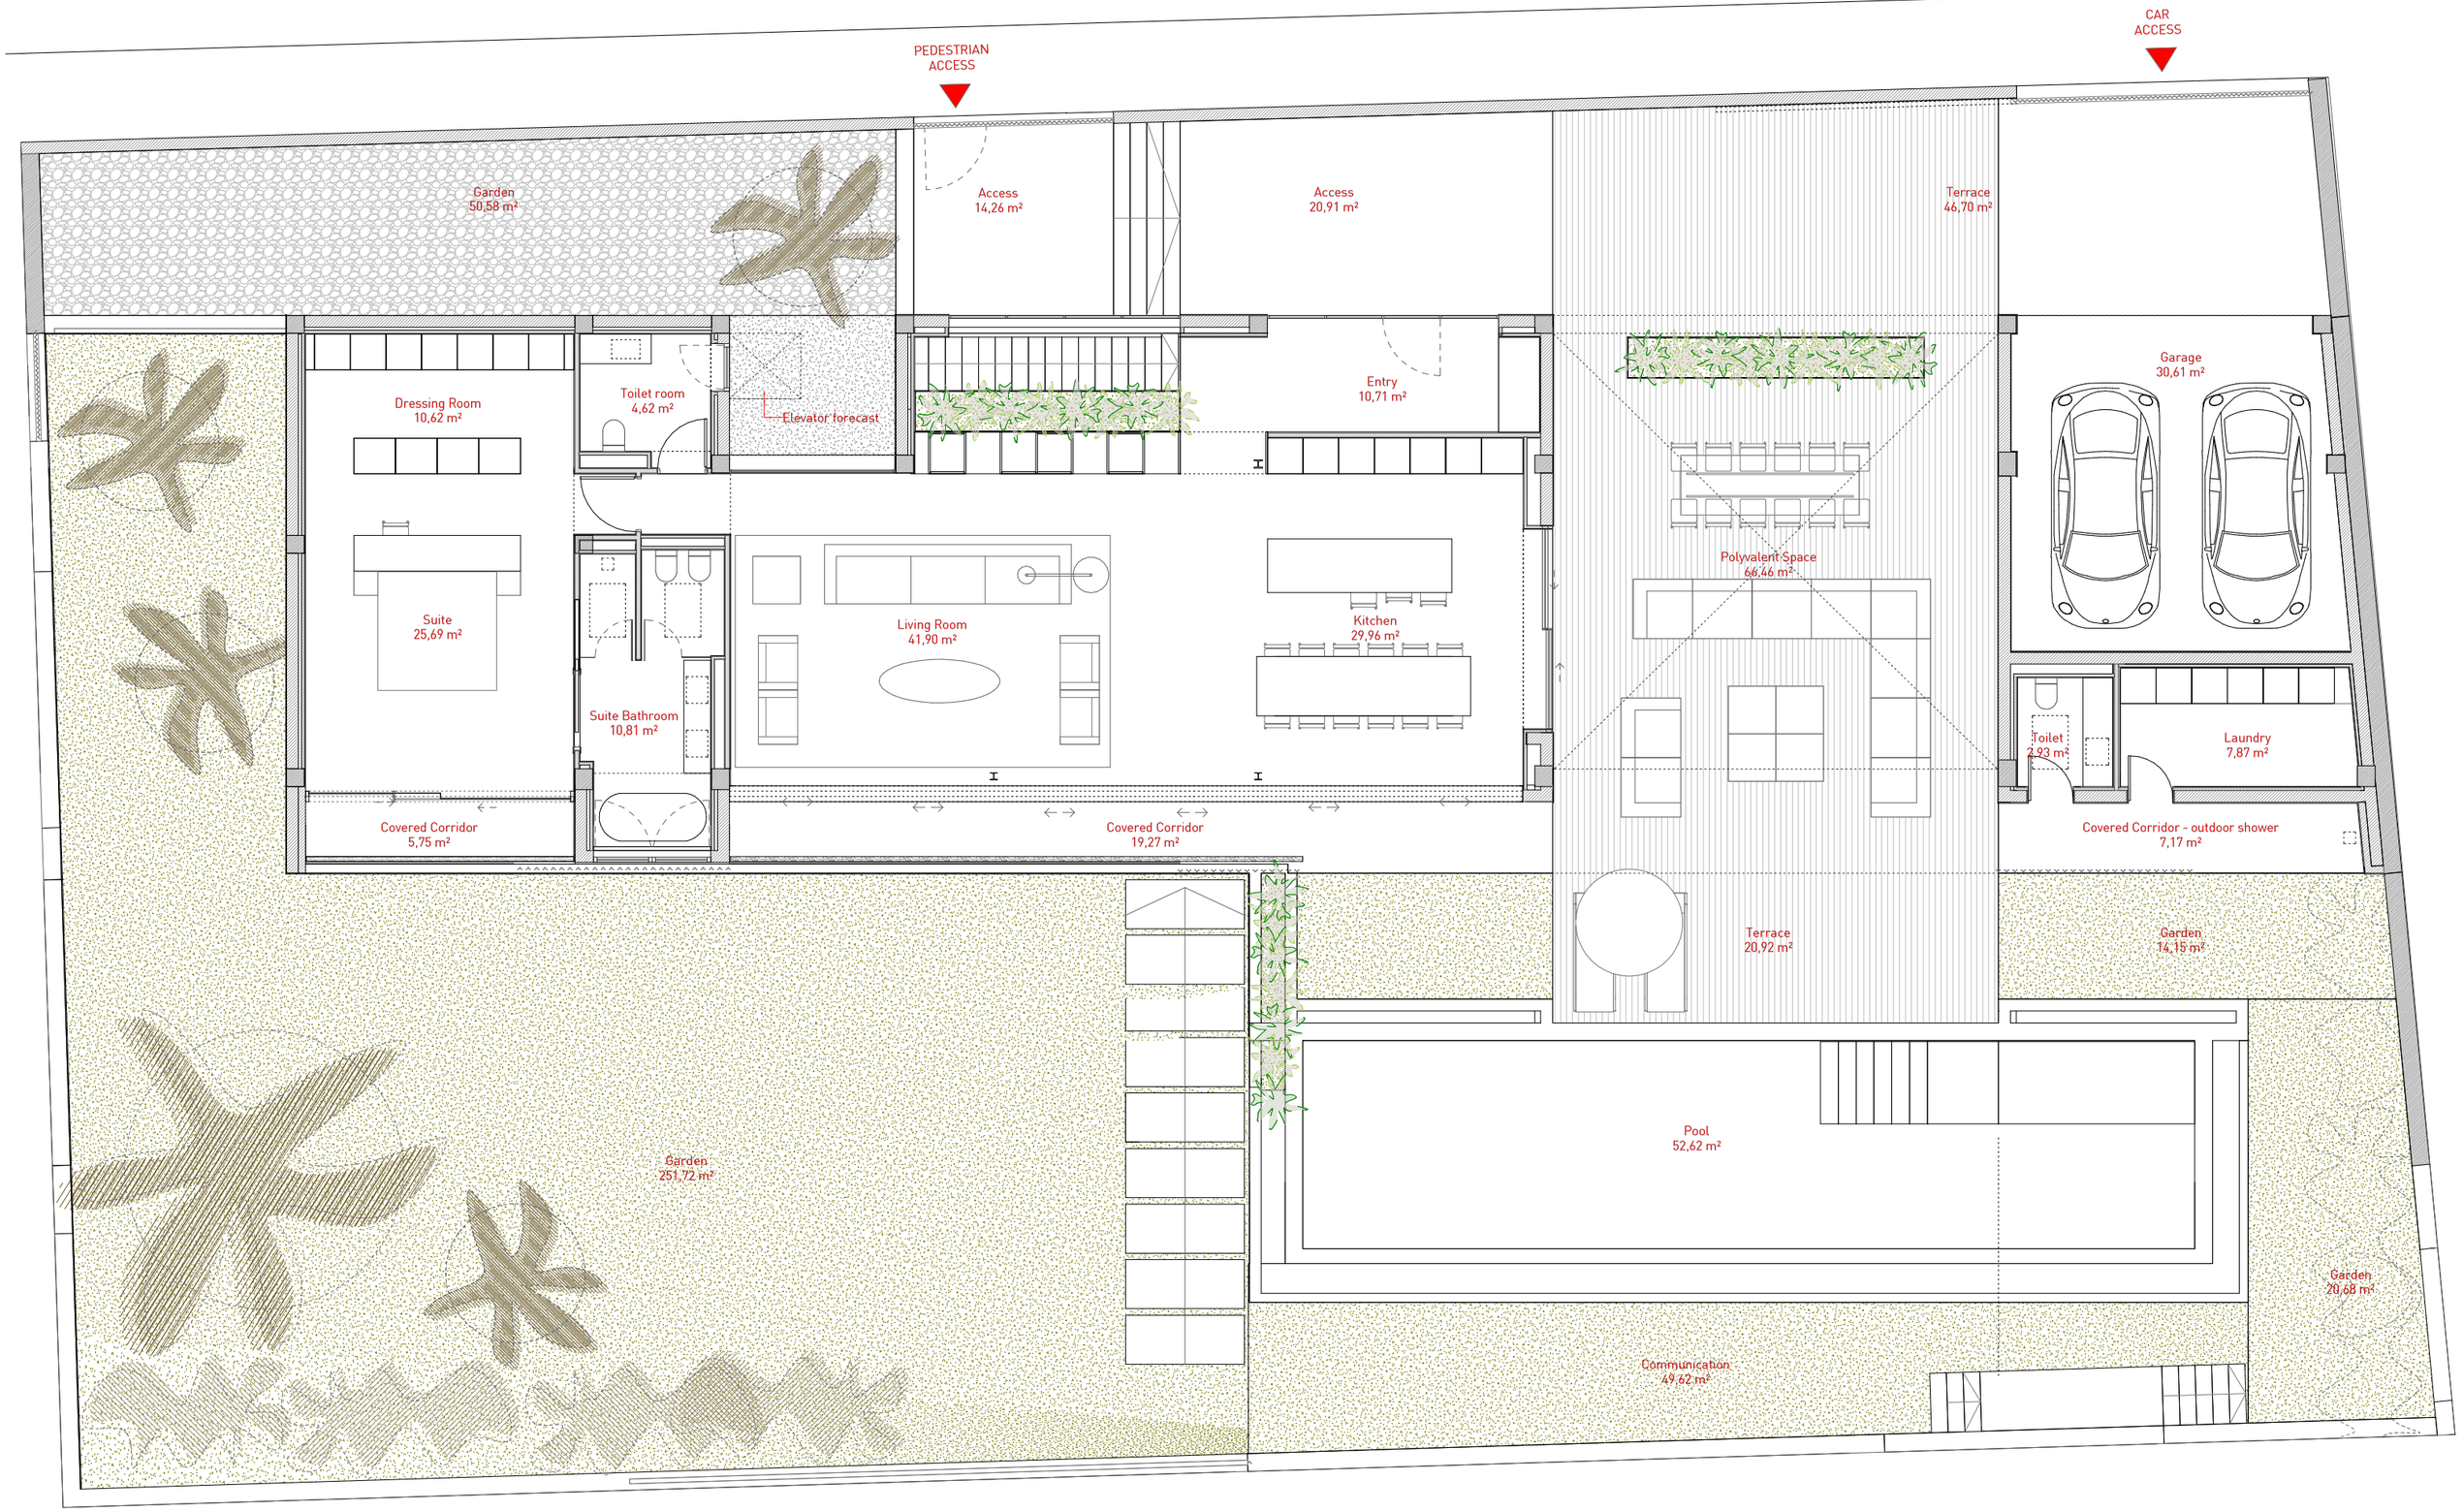

cliente:
Sieper Von Behr

arquitectos:
HYLARQ
ENRIQUE LORENZO LARUMBE Colg. 03752 COACTFE
BELÉN DEL RÍO HUESA Colg. 03653 COACTFE

coautores:

colaboradores:

proyecto:
VIVIENDA EN ROQUE DEL CONDE 17
ESTUDIOS PREVIOS

fecha:
v.0: 22/05/25 r.4:
r.1: 22/08/07 r.5:
r.2: 22/09/31 r.6:
r.3: 22/12/16 r.7:

escala:
A1:
A3:

plano:
Ground floor

2007
G dis P0